


THÀNH PHỐ HẠ LONG - TỈNH QUẢNG NINH


ĐIỀU CHỈNH QUY HOẠCH PHÂN KHU TỶ LỆ 1/2000 KHU DU LỊCH VÀ GIẢI TRÍ QUỐC TẾ TUẦN CHÂU (PHÂN KHU 8) TẠI PHƯỜNG TUẦN CHÂU, TP HẠ LONG

BẢN ĐỒ HIỆN TRẠNG HỆ THỐNG HẠ TẦNG KỸ THUẬT VÀ MÔI TRƯỜNG

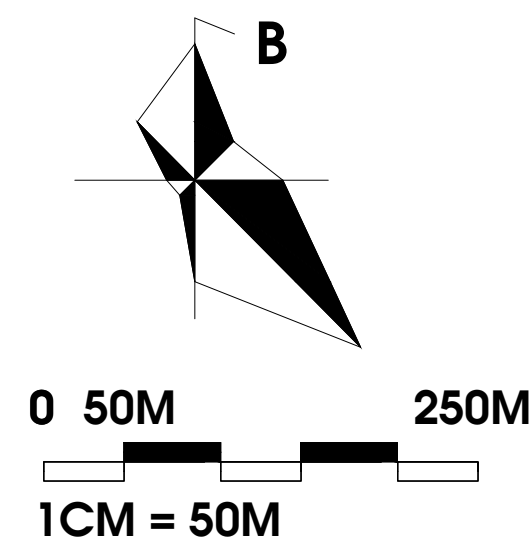

KÝ HIỆU:

- TRẠM BƠM TĂNG ÁP
- BỂ CHỨA NƯỚC
- ĐƯỜNG ỐNG CẤP NƯỚC
- CHIỀU DÀI (M) - ĐƯỜNG KÍNH (MM)
- HƯỚNG NƯỚC CHẢY
- TRẠM BIẾN ÁP TRUNG THỂ
- TRẠM THU PHÁT SÓNG
- ĐƯỜNG DÂY ĐIỆN TRUNG THỂ
- CÁP QUANG THÔNG TIN LIÊN LẠC
- ĐẤT NGHĨA TRANG
- CAO ĐỘ NỀN TỰ NHIÊN
- MƯƠNG, CỐNG THOÁT NƯỚC HIỆN TRẠNG
- CỬA XÁ
- KÍCH THƯỚC CỐNG(M)-CHIỀU DÀI(M)

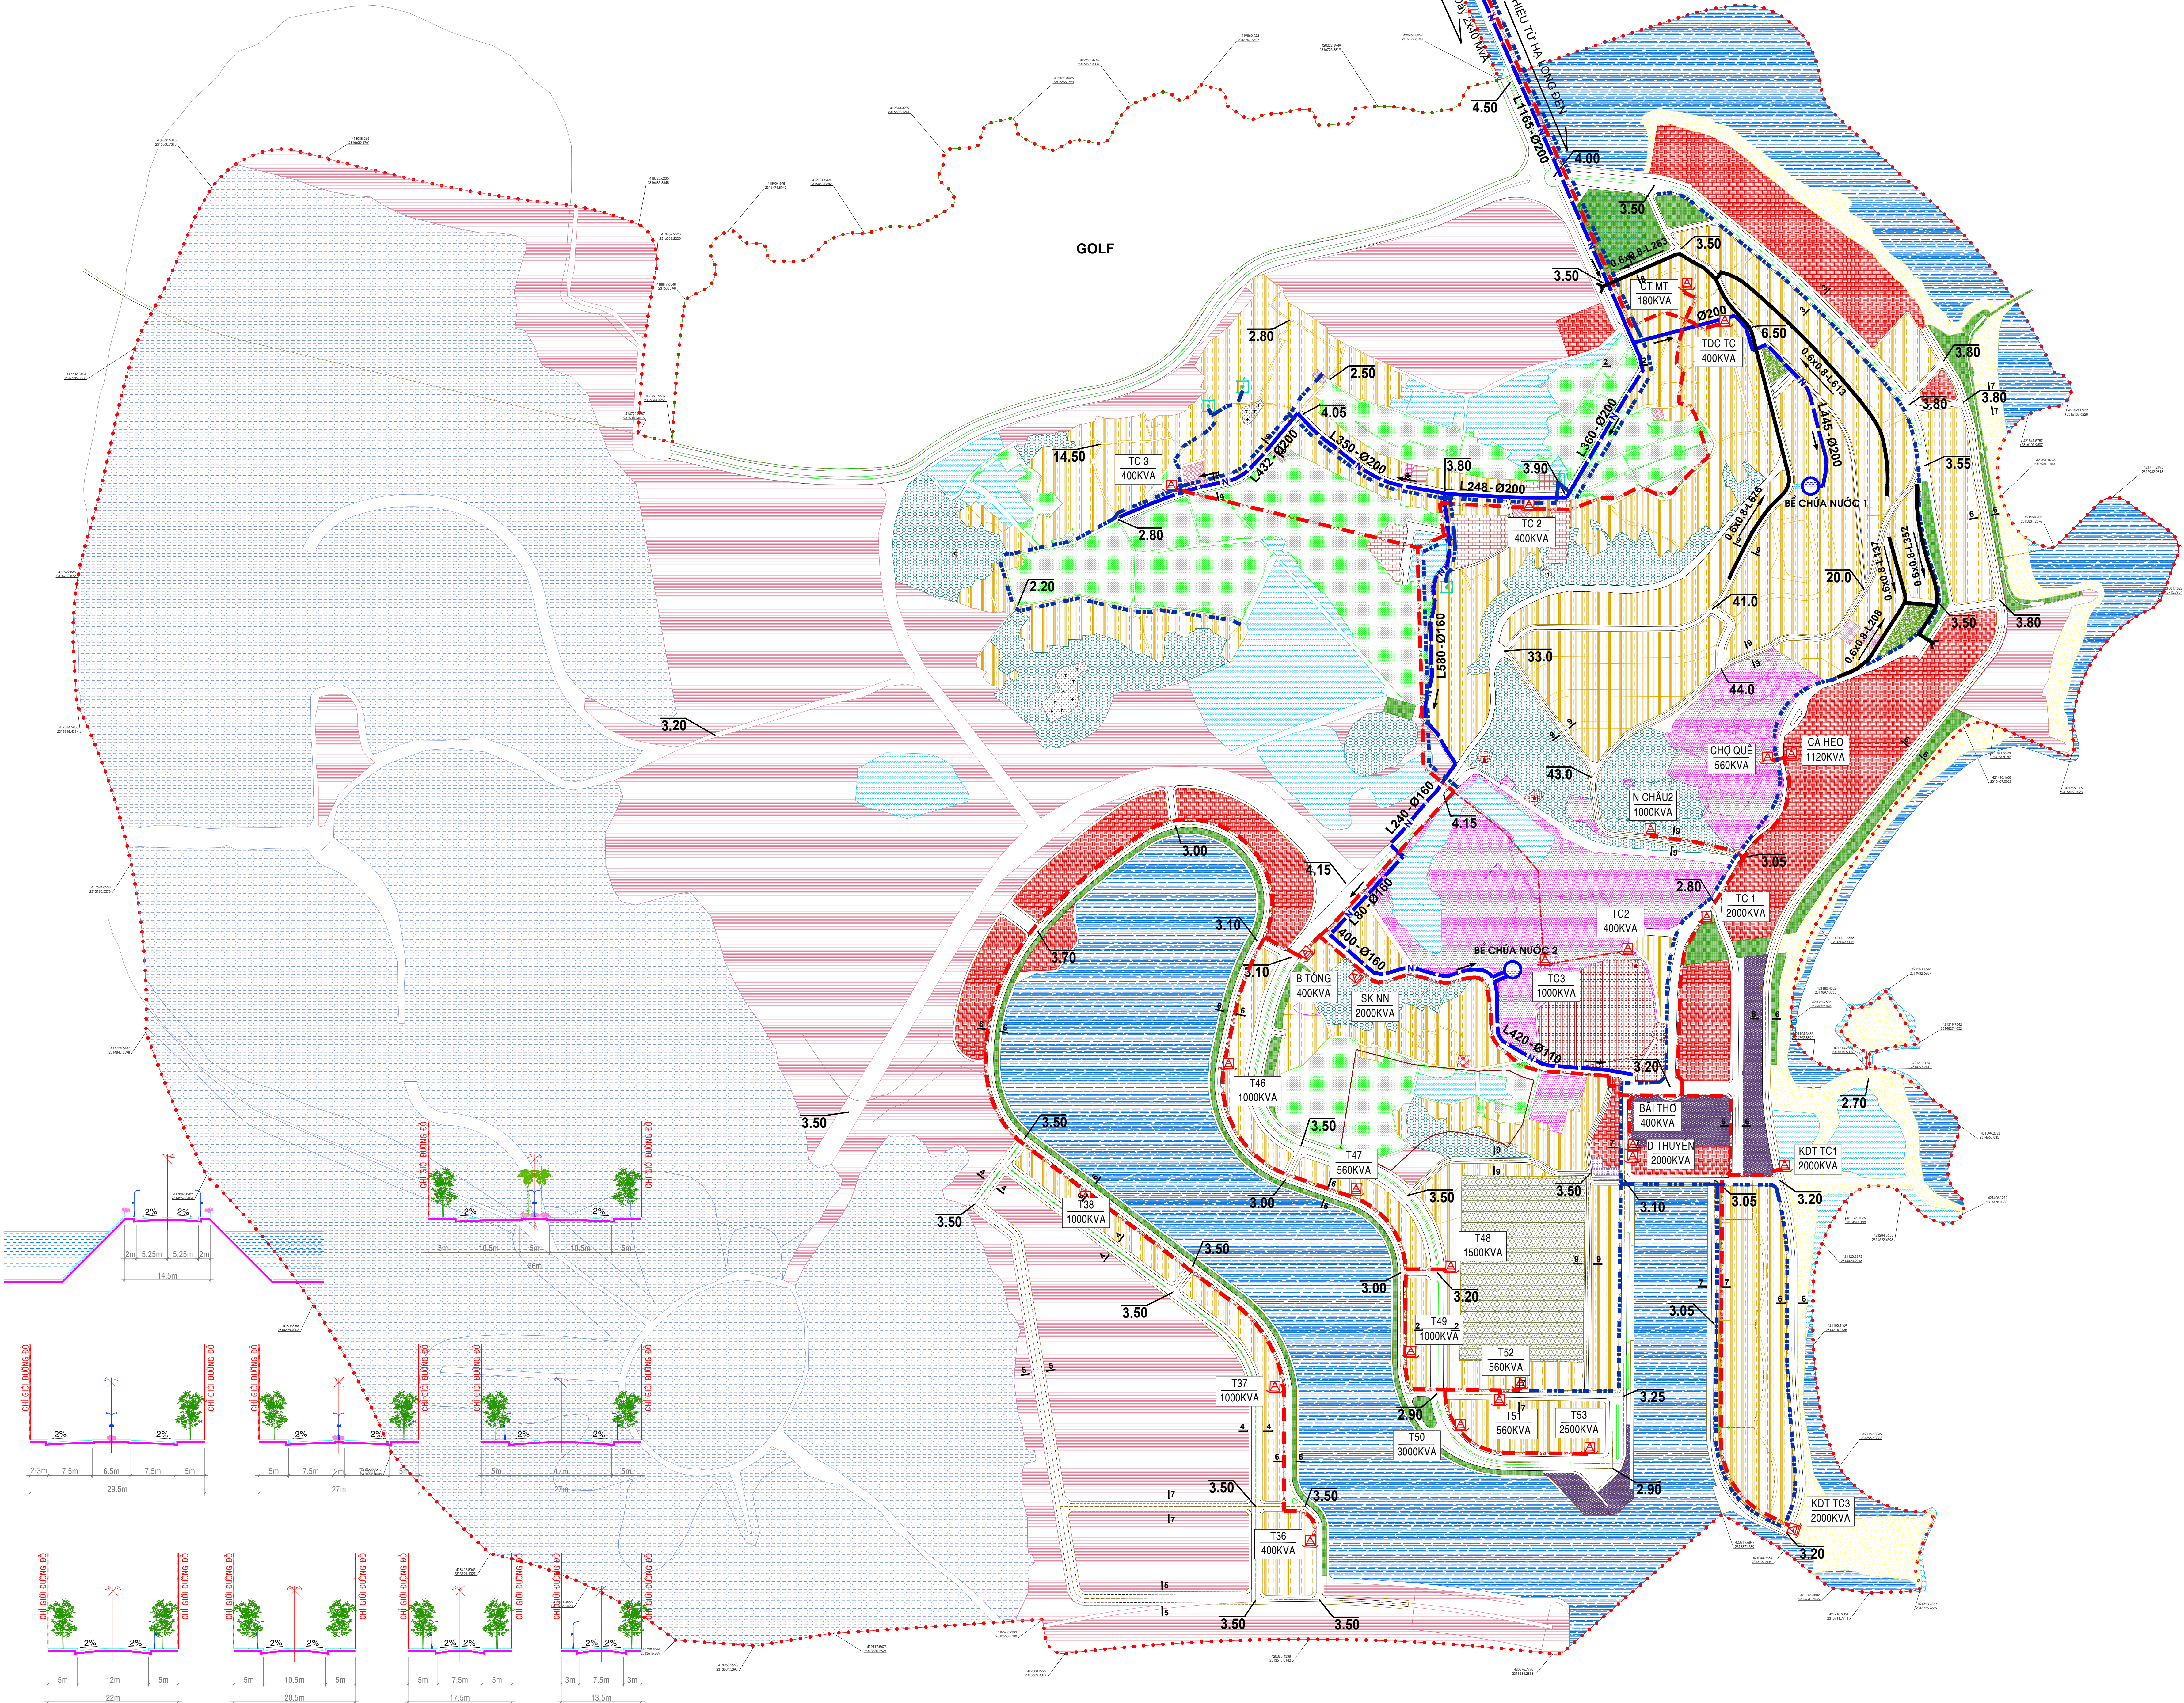

CƠ QUAN PHÊ DUYỆT:
UBND TỈNH QUẢNG NINH
KÈM THEO QUYẾT ĐỊNH SỐ..... NGÀY.....THÁNG..... NĂM 2025

CƠ QUAN THẨM ĐỊNH:
SỞ XÂY DỰNG QUẢNG NINH
KÈM THEO BAO CAO THẨM ĐỊNH SỐ..... NGÀY.....THÁNG..... NĂM 2025

CƠ QUAN TỔ CHỨC LẬP QUY HOẠCH:
UBND THÀNH PHỐ HẠ LONG, TỈNH QUẢNG NINH
KÈM THEO TỜ TRÌNH SỐ..... NGÀY.....THÁNG..... NĂM 2025

CÔNG TRÌNH- ĐỊA ĐIỂM:
ĐIỀU CHỈNH QUY HOẠCH PHÂN KHU TỶ LỆ 1/2000 -KHU DU LỊCH VÀ GIẢI TRÍ QUỐC TẾ TUẦN CHÂU
(PHÂN KHU 8) TẠI PHƯỜNG TUẦN CHÂU, THÀNH PHỐ HẠ LONG, TỈNH QUẢNG NINH

TÊN BẢN VẼ:
**BẢN ĐỒ HIỆN TRẠNG HỆ THỐNG
HẠ TẦNG KỸ THUẬT VÀ MÔI TRƯỜNG**

BẢN VẼ : QH 03	GHÉP : 1A0	TỶ LỆ :1:5.000	NGÀY: / 05 / 2025
THỂ HIỆN	THS.KTS. NGUYỄN TRƯỜNG BÁC		
THIẾT KẾ			
CHỦ NHIỆM	THS. KTS. TRẦN THỊ THU PHƯƠNG		
Q.L. KỸ THUẬT	KTS. TRẦN DUY HÙNG		
GIÁM ĐỐC			

NGUYỄN NGỌC XUÂN QUYNH

BỘN VỊ TỰ VẤN

CÔNG TY CỔ PHẦN QUY HOẠCH VÀ PHÁT TRIỂN ĐÔ THỊ VIỆT NAM

TRỤ SỞ CHÍNH: SỐ 8 PHỐ KIM HOA, PHƯỜNG PHƯƠNG LÊN, QUẬN ĐỐNG ĐÁ, HÀ NỘI