

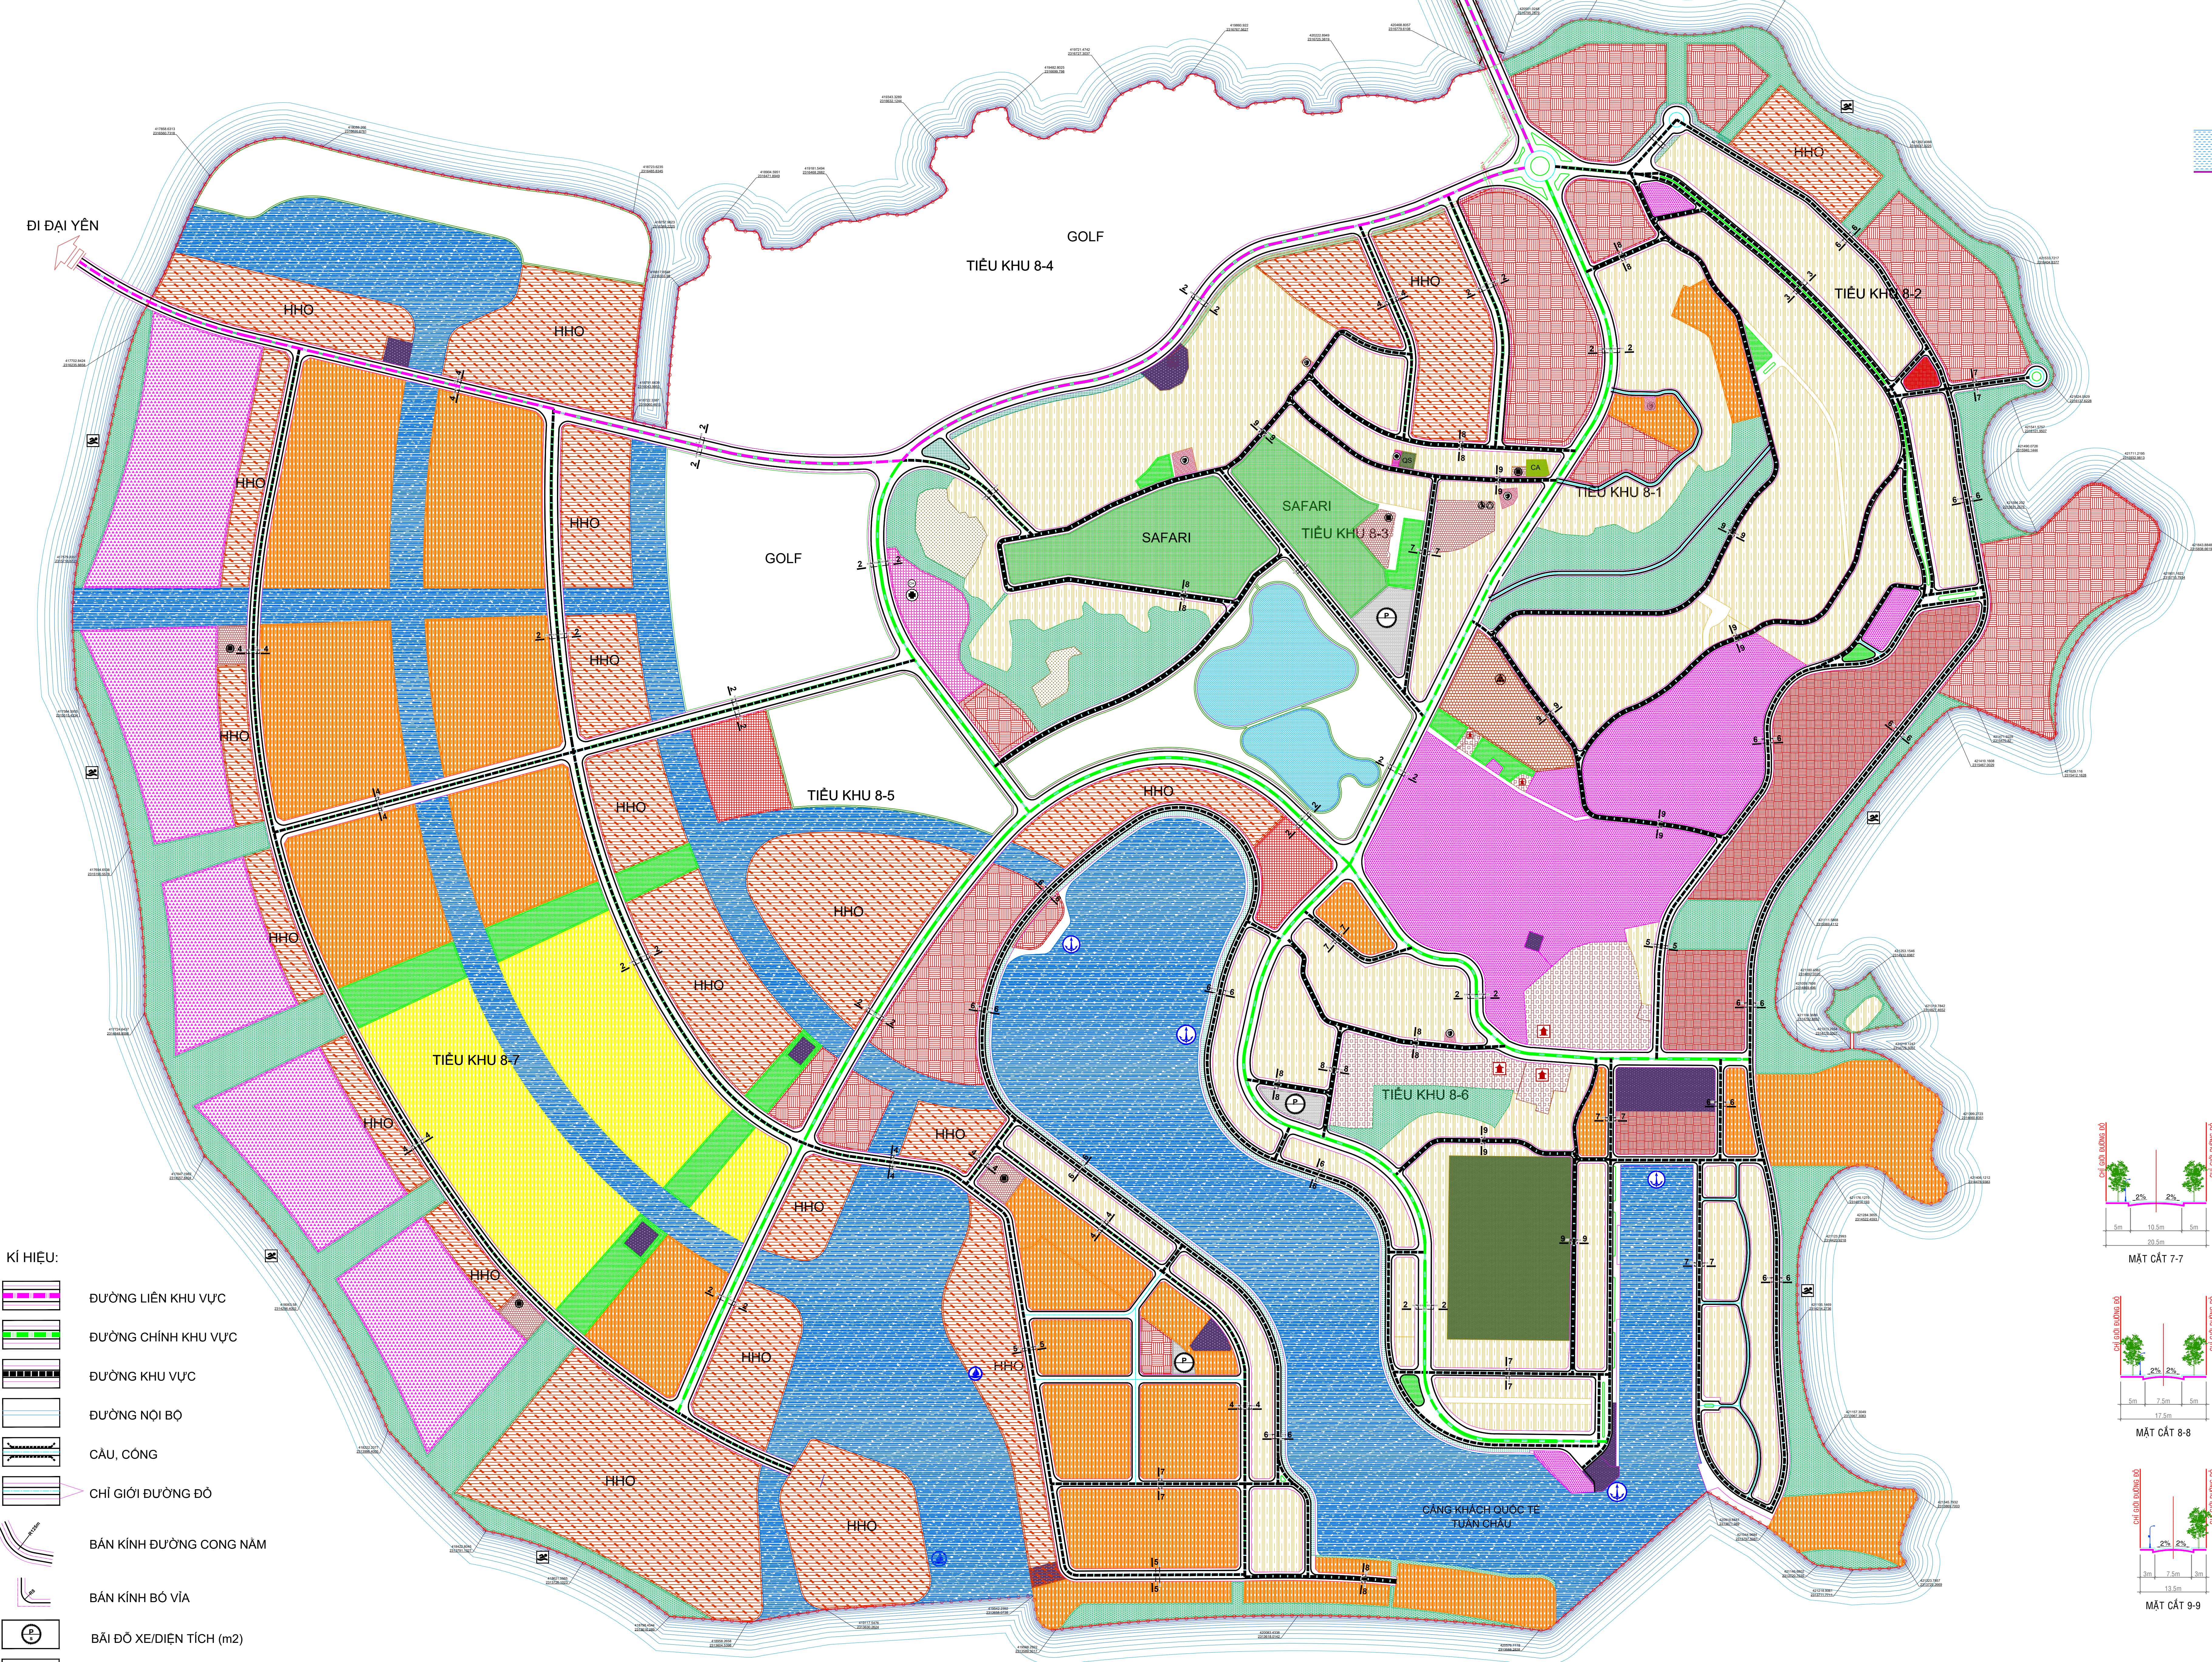
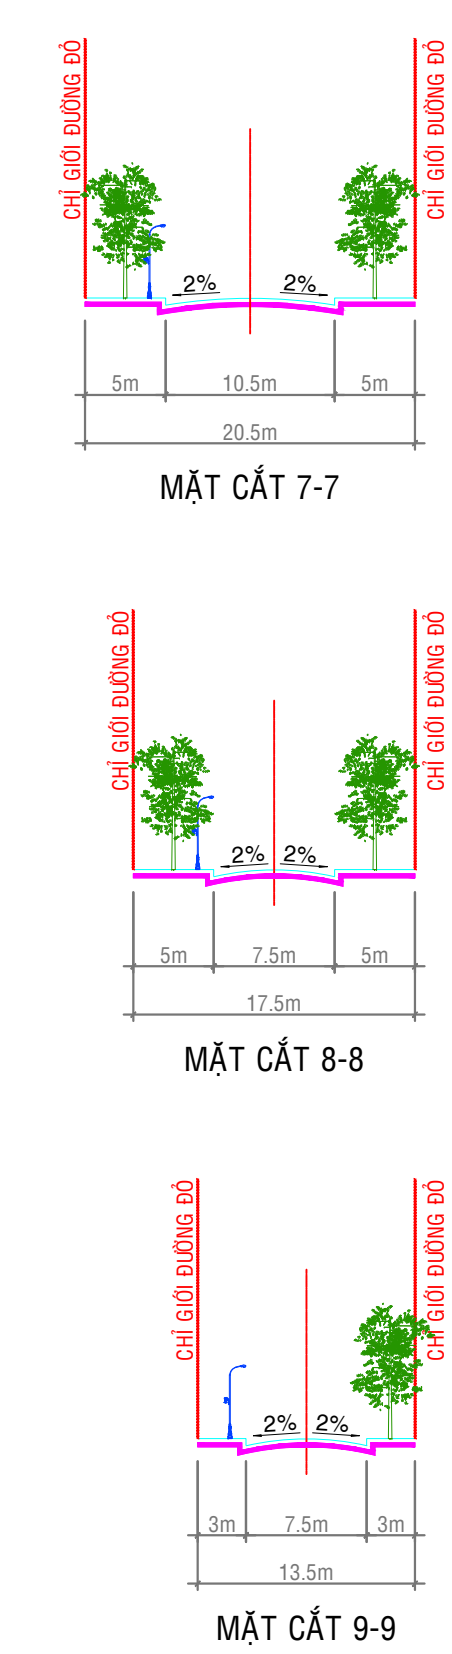


BẢN ĐỒ QUY HOẠCH HỆ THỐNG CÔNG TRÌNH GIAO THÔNG
VÀ CHỈ GIỚI ĐƯỜNG ĐỎ, CHỈ GIỚI XÂY DỰNG

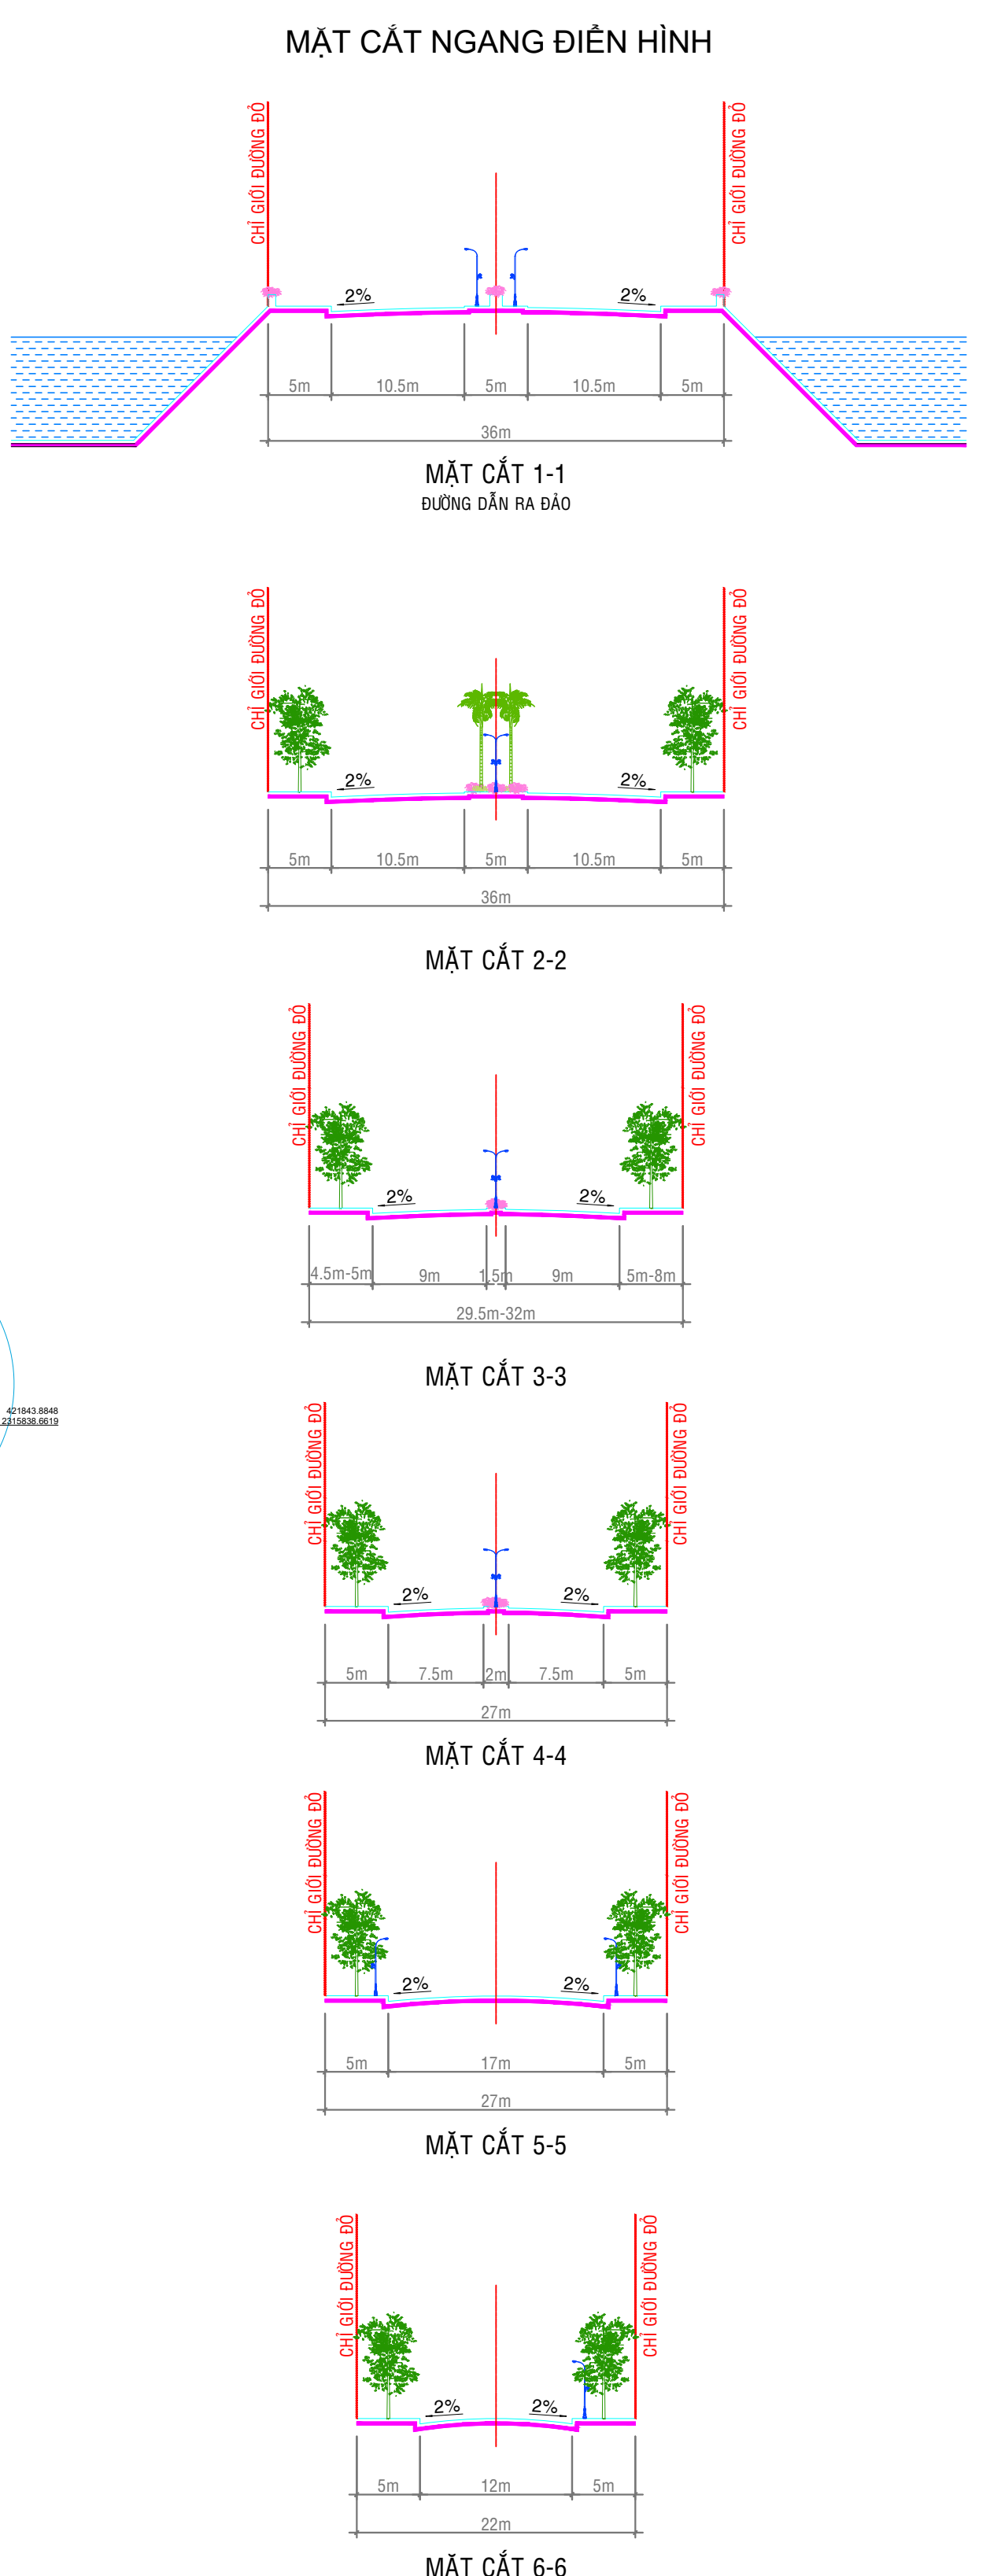

KÍ HIỆU:

- ĐƯỜNG LIÊN KHU VỰC
- ĐƯỜNG CHÍNH KHU VỰC
- ĐƯỜNG KHU VỰC
- ĐƯỜNG NỘI BỘ
- CẦU, CỐNG
- CHỈ GIỚI ĐƯỜNG ĐỎ
- BÁN KÍNH ĐƯỜNG CONG NĂM
- BÁN KÍNH BỐ VÍA
- BÃI ĐỖ XE/DIỆN TÍCH (m2)
- BẾN THUYỀN DU LỊCH
- CẢNG HÀNH KHÁCH

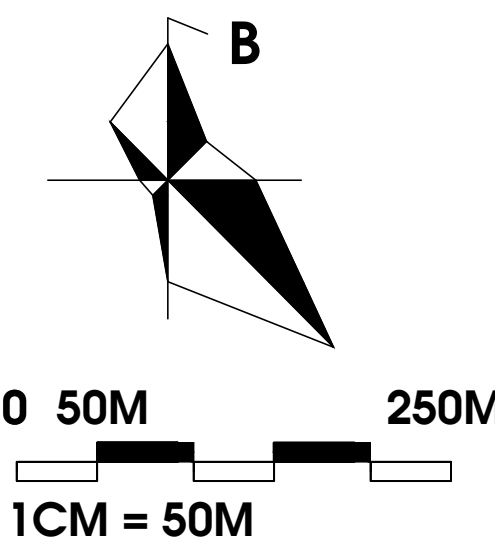

CƠ QUAN PHÊ DUYỆT: UBND TỈNH QUẢNG NINH KÈM THEO QUYẾT ĐỊNH SỐ..... NGÀY..... THÁNG..... NĂM 2025			
CƠ QUAN THẨM ĐỊNH: SỞ XÂY DỰNG QUẢNG NINH KÈM THEO BẢO CAO THẨM ĐỊNH SỐ..... NGÀY..... THÁNG..... NĂM 2025			
CƠ QUAN TỔ CHỨC LẬP QUY HOẠCH: UBND THÀNH PHỐ HÀ LONG, TỈNH QUẢNG NINH KÈM THEO TỜ TRÌNH SỐ..... NGÀY..... THÁNG..... NĂM 2025			
CÔNG TRÌNH - ĐỊA ĐIỂM: ĐIỀU CHỈNH QUY HOẠCH PHÂN KHU TỶ LỆ 1/2000 -KHU DU LỊCH VÀ GIẢI TRÍ QUỐC TẾ TUẦN CHÂU (PHẦN KHU 8) TẠI PHƯỜNG TUẦN CHÂU, THÀNH PHỐ HÀ LONG, TỈNH QUẢNG NINH			
TÊN BẢN VẼ: BẢN ĐỒ QUY HOẠCH HỆ THỐNG CÔNG TRÌNH GIAO THÔNG VÀ CHỈ GIỚI ĐƯỜNG ĐỎ, CHỈ GIỚI XÂY DỰNG			
BẢN VẼ : QH 06	GHÉP : 1A0	TỶ LỆ :1:5.000	NGÀY: / 04 / 2025
THỂ HIỆN	KS. PHÙNG MINH ĐỨC		
THIẾT KẾ	KS. PHÙNG MINH ĐỨC		
CHỦ NHIỆM	THS. KTS. TRẦN THỊ THU PHƯƠNG		
Q.L. KỸ THUẬT	KTS. TRẦN DUY HÙNG		
GIÁM ĐỐC			
NGUYỄN NGỌC XUÂN QUỲNH			
ĐƠN VỊ TỰ VẤN: CÔNG TY CỔ PHẦN QUY HOẠCH VÀ PHÁT TRIỂN ĐÔ THỊ VIỆT NAM TRỤ SỞ CHÍNH: SỐ 8 PHỐ KIM HOA, PHƯỜNG PHƯƠNG LÊN, QUẬN ĐỐNG ĐÁ, HÀ NỘI			