
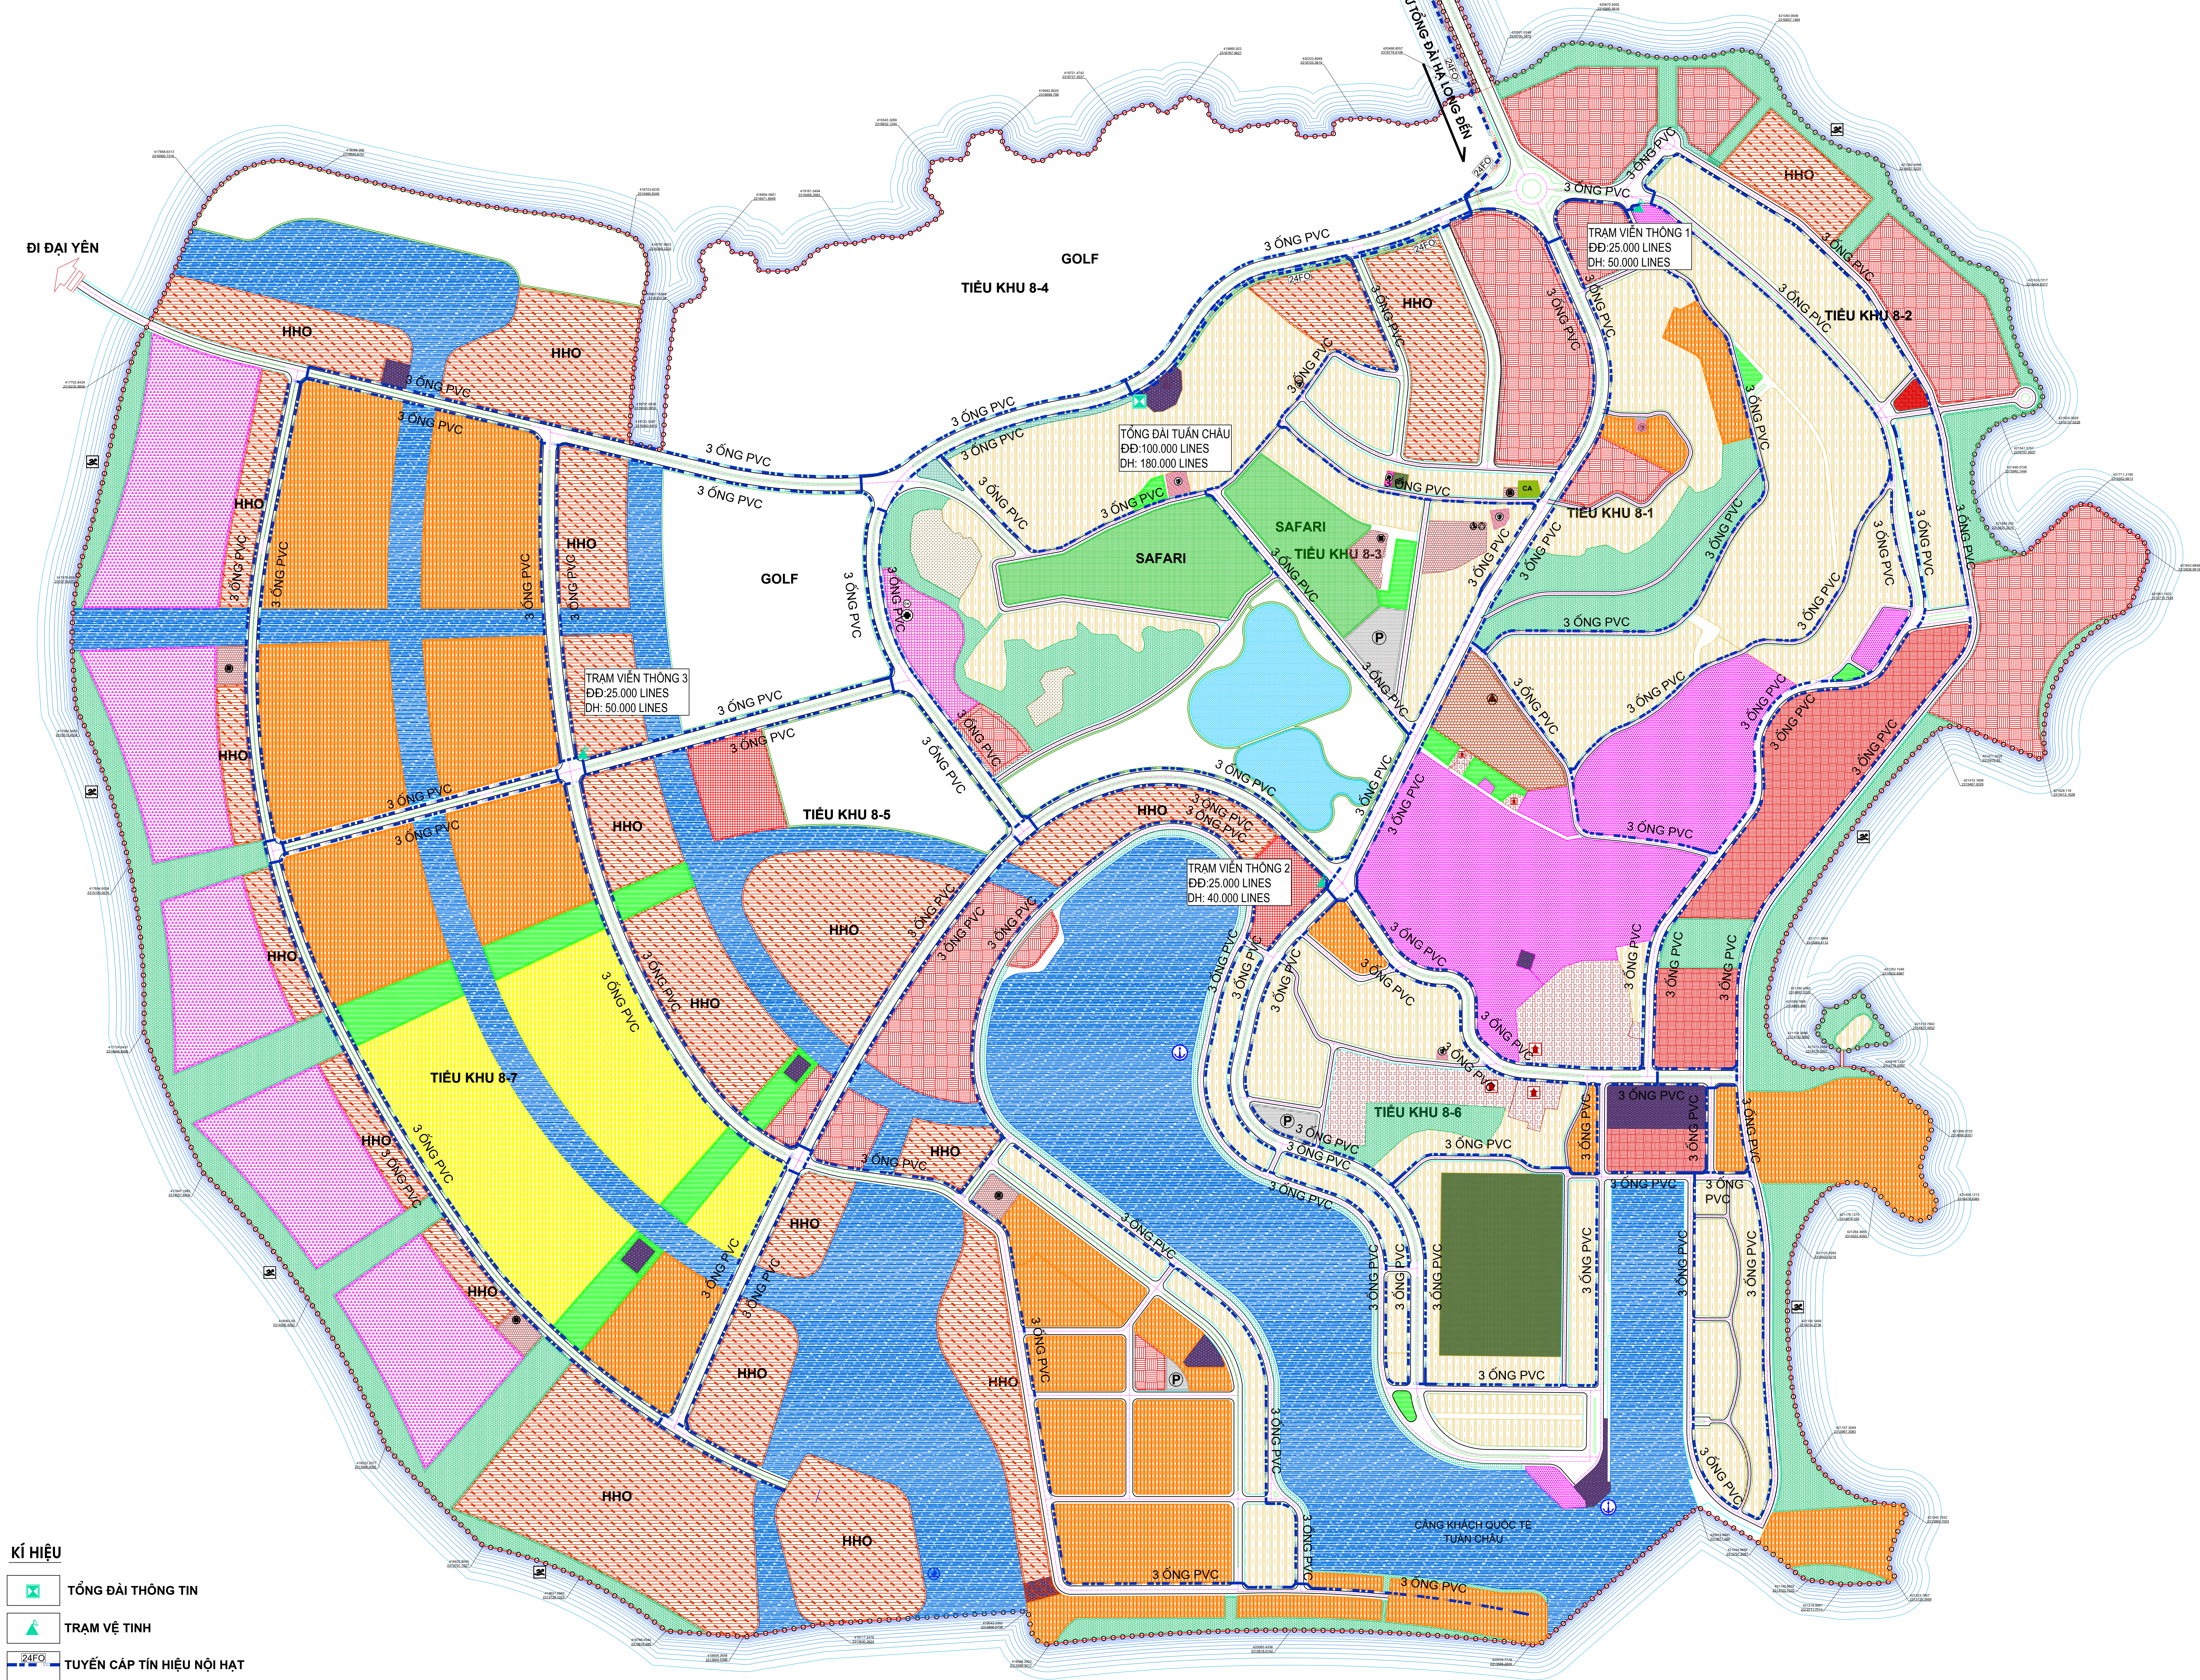


BẢN ĐỒ QUY HOẠCH HẠ TẦNG VIỄN THÔNG THỤ ĐỘNG

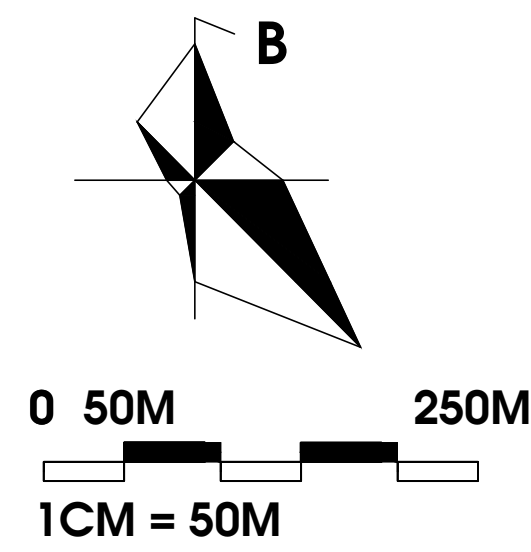

- KÍ HIỆU**
- TỔNG ĐÀI THÔNG TIN
 - TRẠM VỆ TINH
 - TUYẾN CÁP TÍN HIỆU NỘI HẠT
 - TUYẾN CÁP TÍN HIỆU NỘI BỘ

CƠ QUAN PHÊ DUYỆT: UBND TỈNH QUẢNG NINH KÈM THEO QUYẾT ĐỊNH SỐ..... NGÀY..... THÁNG..... NĂM 2025			
CƠ QUAN THẨM ĐỊNH: SỞ XÂY DỰNG QUẢNG NINH KÈM THEO BÁO CÁO THẨM ĐỊNH SỐ..... NGÀY..... THÁNG..... NĂM 2025			
CƠ QUAN TỔ CHỨC LẬP QUY HOẠCH: UBND THÀNH PHỐ HÀ LONG, TỈNH QUẢNG NINH KÈM THEO TỜ TRÌNH SỐ..... NGÀY..... THÁNG..... NĂM 2025			
CÔNG TRÌNH - ĐỊA ĐIỂM: ĐIỀU CHỈNH QUY HOẠCH PHÂN KHU TỶ LỆ 1/2000- KHU DU LỊCH VÀ GIẢI TRÍ QUỐC TẾ TUẦN CHÁU (PHẦN KHU B) TẠI PHƯỜNG TUẦN CHÁU, THÀNH PHỐ HÀ LONG, TỈNH QUẢNG NINH			
TÊN BẢN VẼ: BẢN ĐỒ QUY HOẠCH HẠ TẦNG VIỄN THÔNG THỤ ĐỘNG			
BẢN VẼ : QH 09	GHÉP : 1A0	TỶ LỆ :1/5.000	NGÀY: / 05 / 2025
THỂ HIỆN	THS.KS. PHẠM TRUNG THÀNH		
THIẾT KẾ			
CHỦ NHIỆM	THS. KTS. TRẦN THỊ THU PHƯƠNG		
Q.L. KỸ THUẬT	KTS. TRẦN DUY HÙNG		
GIÁM ĐỐC			
NGUYỄN NGỌC XUÂN QUỲNH			
ĐƠN VỊ TƯ VẤN: CÔNG TY CỔ PHẦN QUY HOẠCH VÀ PHÁT TRIỂN ĐÔ THỊ VIỆT NAM TRỤ SỞ CHÍNH: SỐ 8 PHỐ KIM HOA, PHƯỜNG PHƯƠNG LÊN, QUẬN ĐỐNG ĐÁ, HÀ NỘI			