
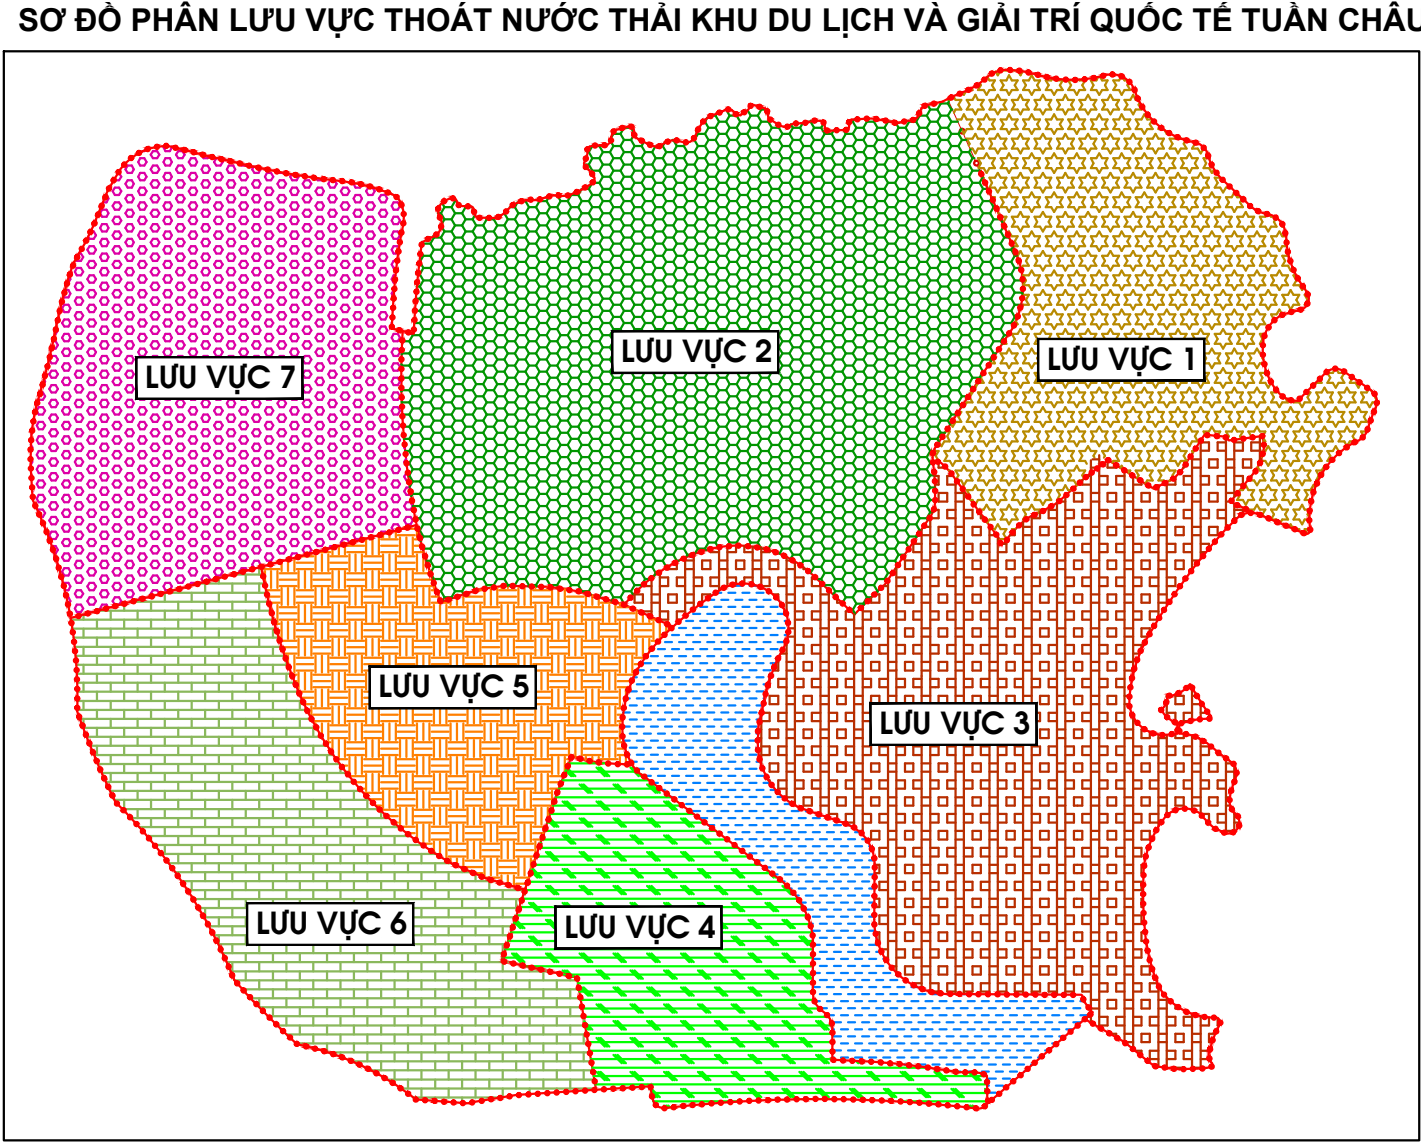
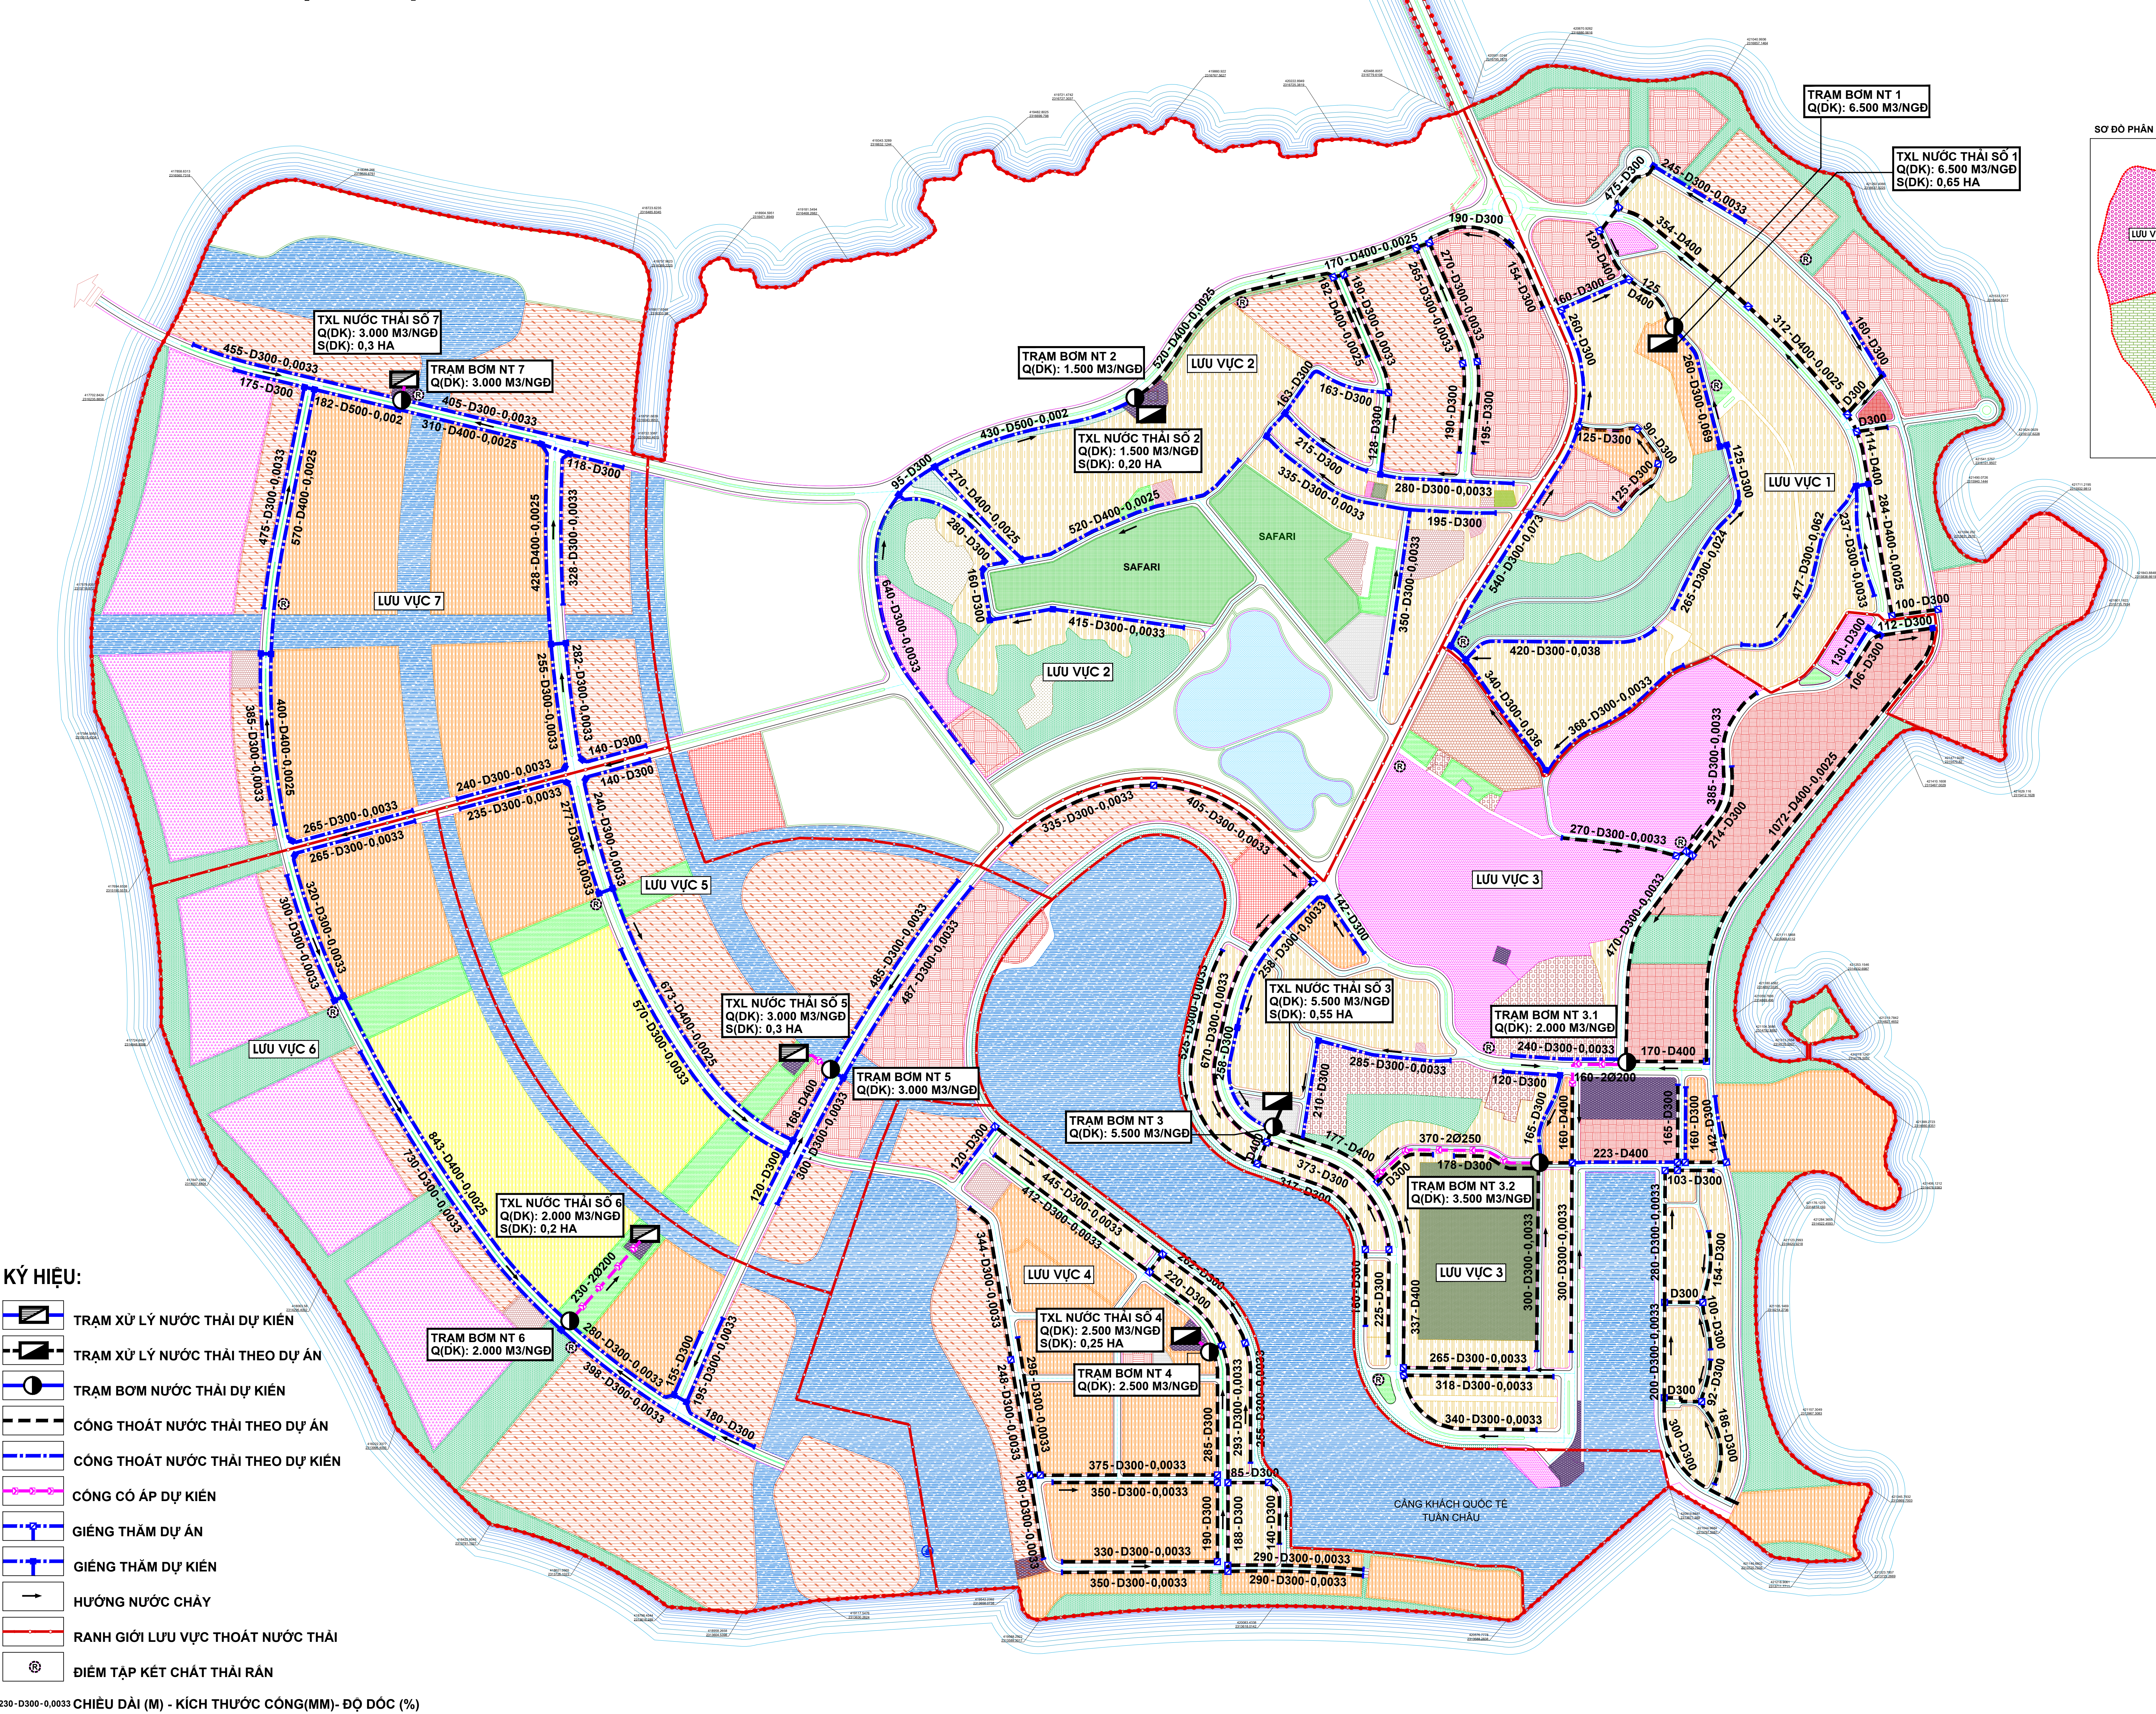


THÀNH PHỐ HÀ LONG - TỈNH QUẢNG NINH

ĐIỀU CHỈNH QUY HOẠCH PHÂN KHU TỶ LỆ 1/2000 KHU DU LỊCH VÀ GIẢI TRÍ QUỐC TẾ TUẦN CHÂU (PHÂN KHU 8) TẠI PHƯỜNG TUẦN CHÂU, TP HÀ LONG

BẢN ĐỒ QUY HOẠCH HỆ THỐNG THOÁT NƯỚC THẢI VÀ XỬ LÝ CHẤT THẢI RẮN

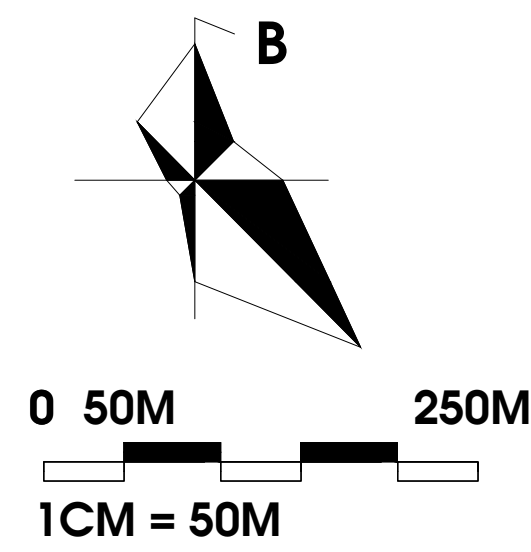

- KÝ HIỆU:
- TRẠM XỬ LÝ NƯỚC THẢI DỰ KIẾN
- TRẠM XỬ LÝ NƯỚC THẢI THEO DỰ ÁN
- TRẠM BƠM NƯỚC THẢI DỰ KIẾN
- CÔNG THOÁT NƯỚC THẢI THEO DỰ ÁN
- CÔNG THOÁT NƯỚC THẢI THEO DỰ KIẾN
- CÔNG CÓ ÁP DỰ KIẾN
- GIẾNG THĂM DỰ ÁN
- GIẾNG THĂM DỰ KIẾN
- HƯỚNG NƯỚC CHẢY
- RANH GIỚI LƯU VỰC THOÁT NƯỚC THẢI
- ĐIỂM TẬP KẾT CHẤT THẢI RẮN

230 - D300 - 0,0033 CHIỀU DÀI (M) - KÍCH THƯỚC CÔNG(MM)- ĐỘ DỐC (%)

CƠ QUAN PHÊ DUYỆT:
UBND TỈNH QUẢNG NINH
KÈM THEO QUYẾT ĐỊNH SỐ..... NGÀY..... THÁNG..... NĂM 2025

CƠ QUAN THẨM ĐỊNH:
SỞ XÂY DỰNG QUẢNG NINH
KÈM THEO BAO CAO THẨM ĐỊNH SỐ..... NGÀY..... THÁNG..... NĂM 2025

CƠ QUAN TỔ CHỨC LẬP QUY HOẠCH:
UBND THÀNH PHỐ HÀ LONG, TỈNH QUẢNG NINH
KÈM THEO TỜ TRÌNH SỐ..... NGÀY..... THÁNG..... NĂM 2025

CÔNG TRÌNH - ĐỊA ĐIỂM:
ĐIỀU CHỈNH QUY HOẠCH PHÂN KHU TỶ LỆ 1/2000 - KHU DU LỊCH VÀ GIẢI TRÍ QUỐC TẾ TUẦN CHÂU
(PHÂN KHU 8) TẠI PHƯỜNG TUẦN CHÂU, THÀNH PHỐ HÀ LONG, TỈNH QUẢNG NINH

TÊN BẢN VẼ:
**BẢN ĐỒ QUY HOẠCH HỆ THỐNG
THOÁT NƯỚC THẢI VÀ XỬ LÝ CHẤT THẢI RẮN**

BẢN VẼ : QH 11	GHÉP : 1A0	TỶ LỆ :1/5.000	NGÀY: / 05 / 2025
THIẾT KẾ	THS.KS. BUI THI THANH DUYỀN		
CHỦ TRÌ	THS.KS. BUI THI THANH DUYỀN		
CHỦ NHIỆM	THS. KTS. TRẦN THỊ THU PHƯƠNG		
Q.L. KỸ THUẬT	KTS. TRẦN DUY HÙNG		
GIÁM ĐỐC			

NGUYỄN NGỌC XUÂN QUYNH
BỘN VỊ TỰ VẤN
CÔNG TY CỔ PHẦN QUY HOẠCH VÀ PHÁT TRIỂN ĐÔ THỊ VIỆT NAM
TRỤ SỞ CHÍNH: SỐ 8 PHỐ KIM HOA, PHƯỜNG PHƯƠNG LÊN, QUẬN ĐỐNG ĐA, HÀ NỘI